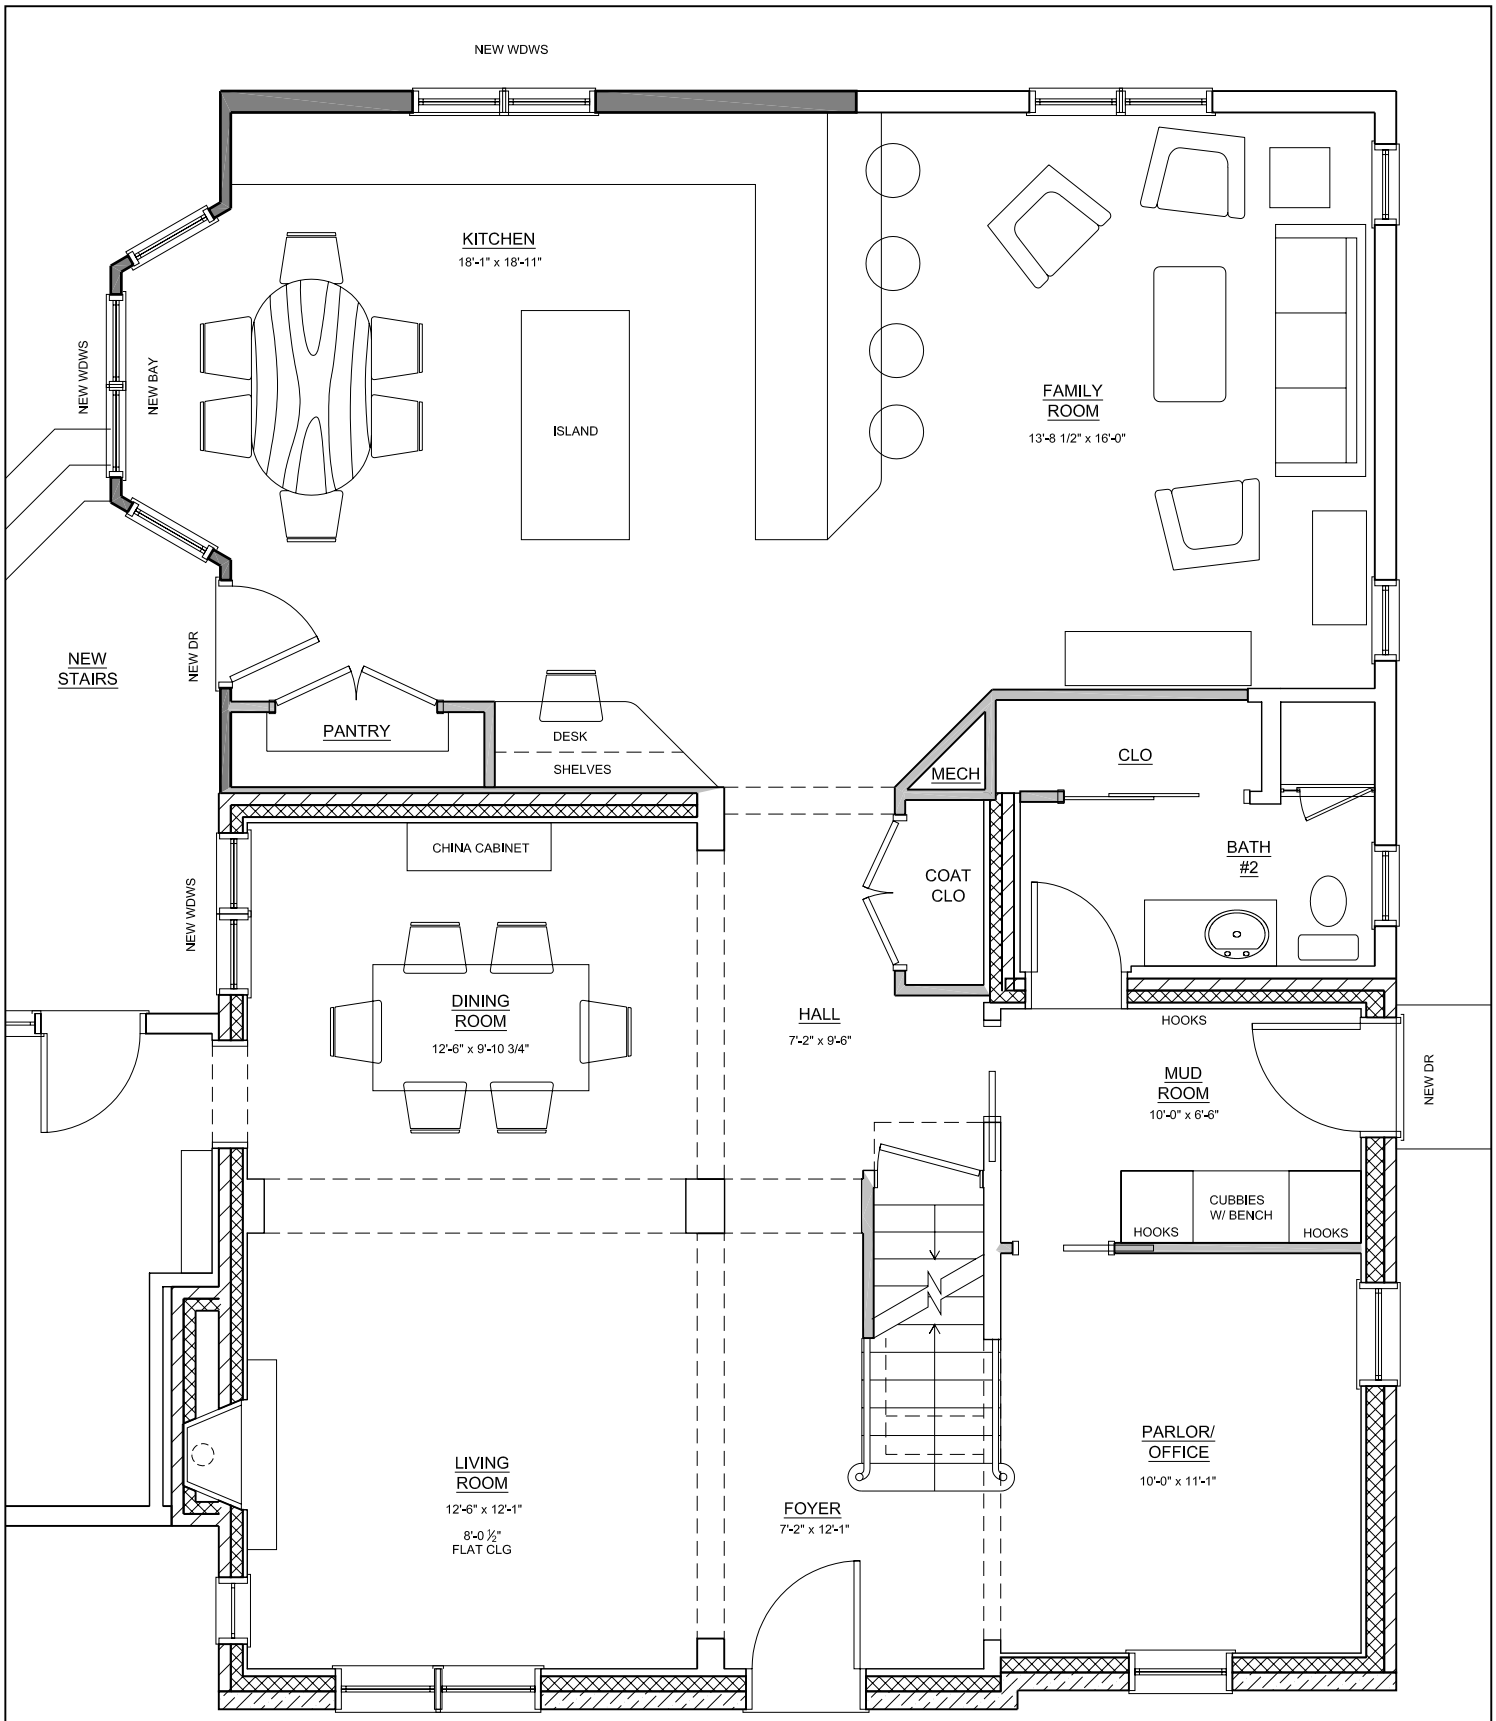

FIRST FLOOR PLAN C

3/16" = 1'-0"