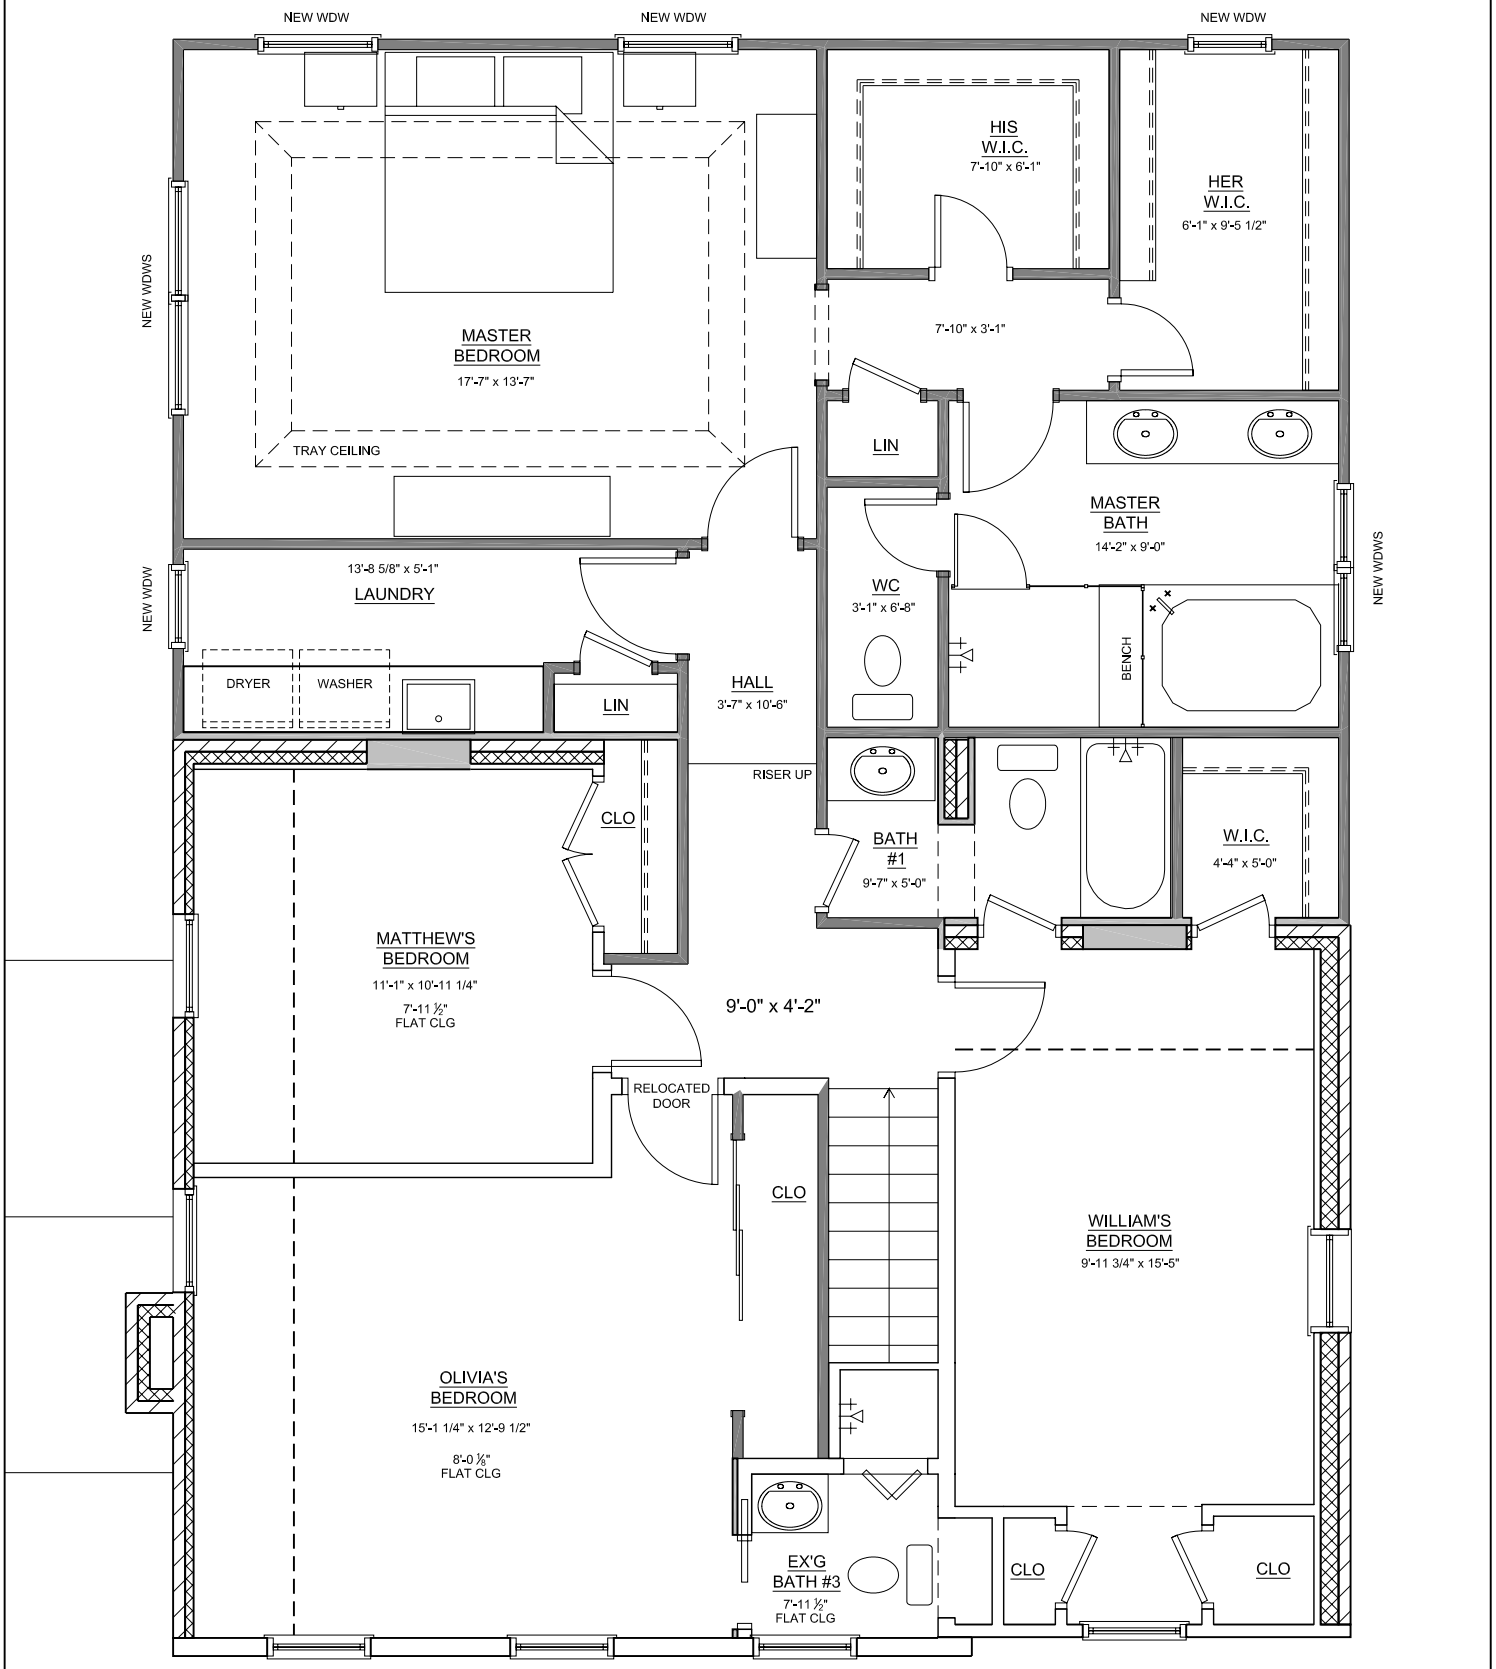

SECOND FLOOR PLAN

3/16" = 1'-0"